



DENAH LANTAI 1 PERPUSTAKAAN
SKALA 1:100



BADAN
PERENCANAAN
PEMELIHARAAN
PENGENDALIAN
PEMBANGUNAN

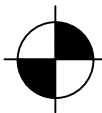


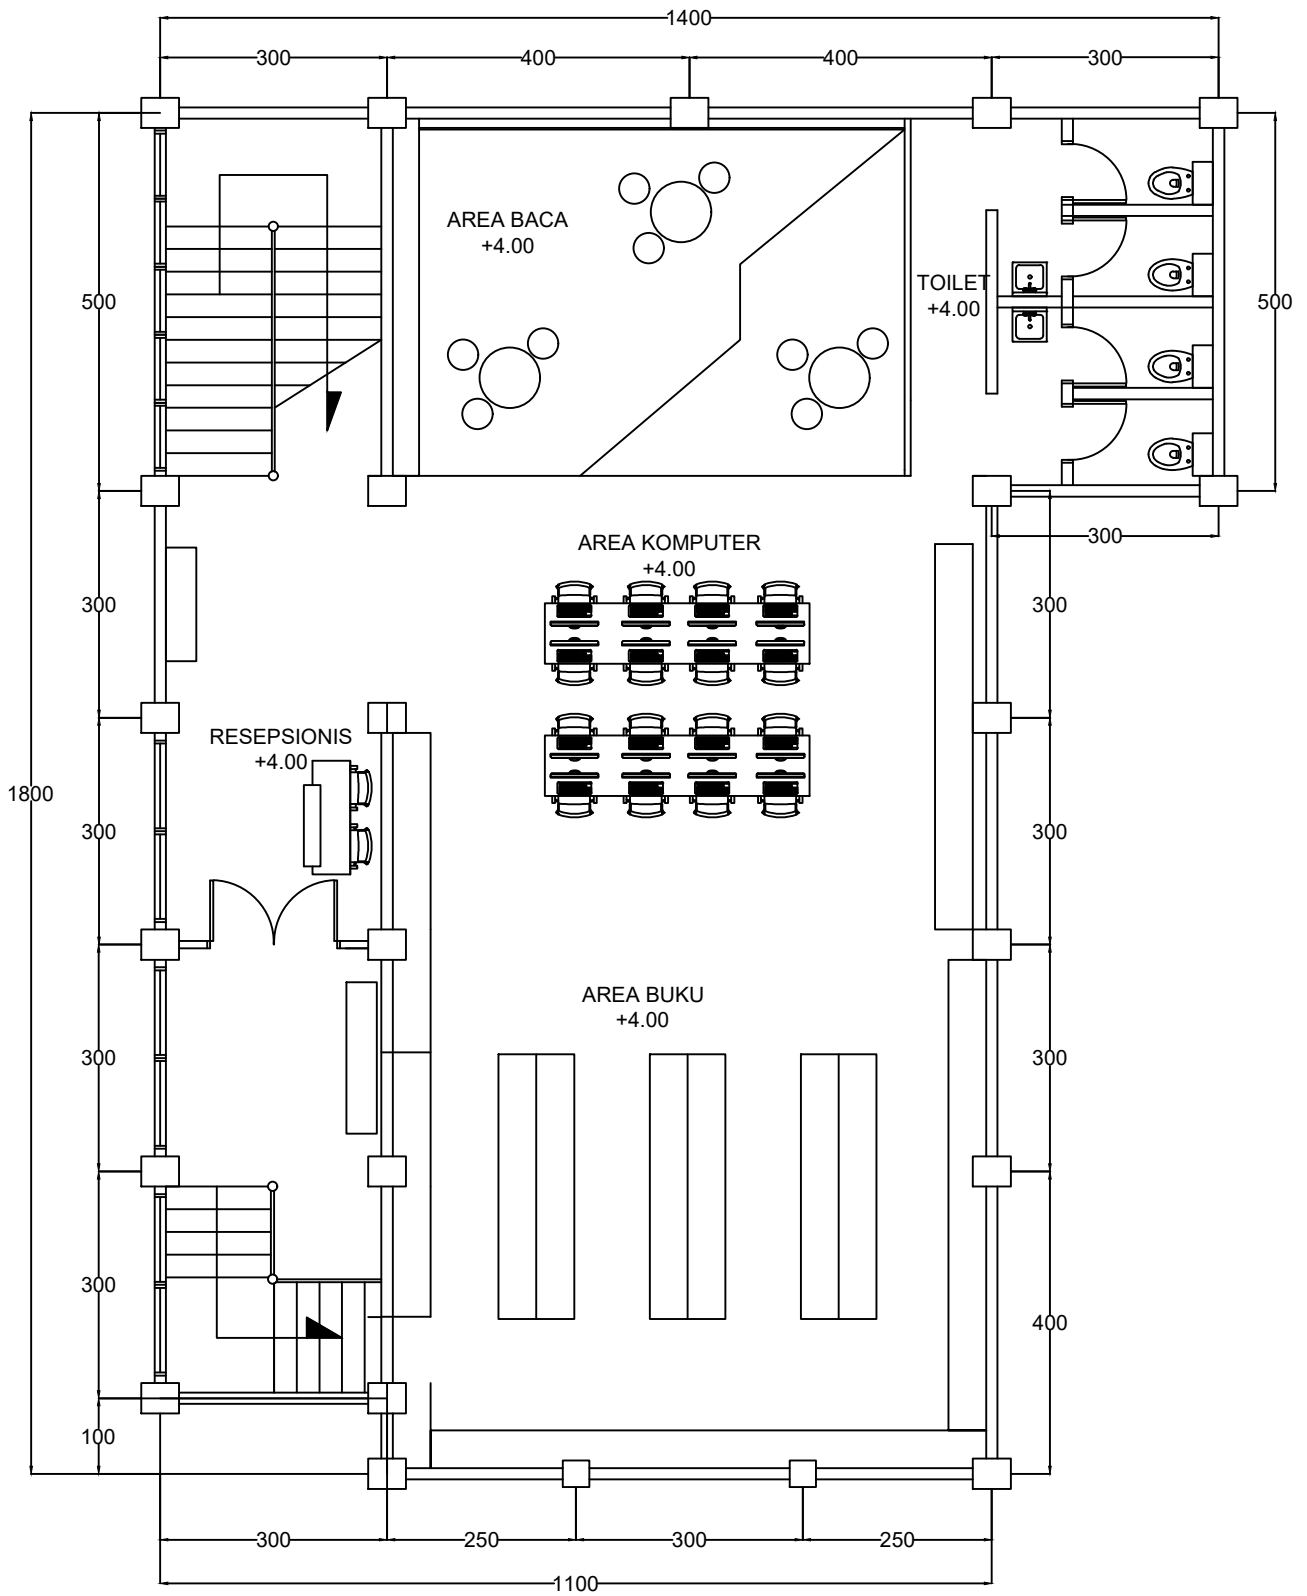


DENAH LANTAI 2 PERPUSTAKAAN
SKALA 1:100



BADAN
PERENCANAAN
PEMELIHARAAN
PENGENDALIAN
PEMBANGUNAN



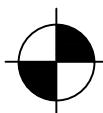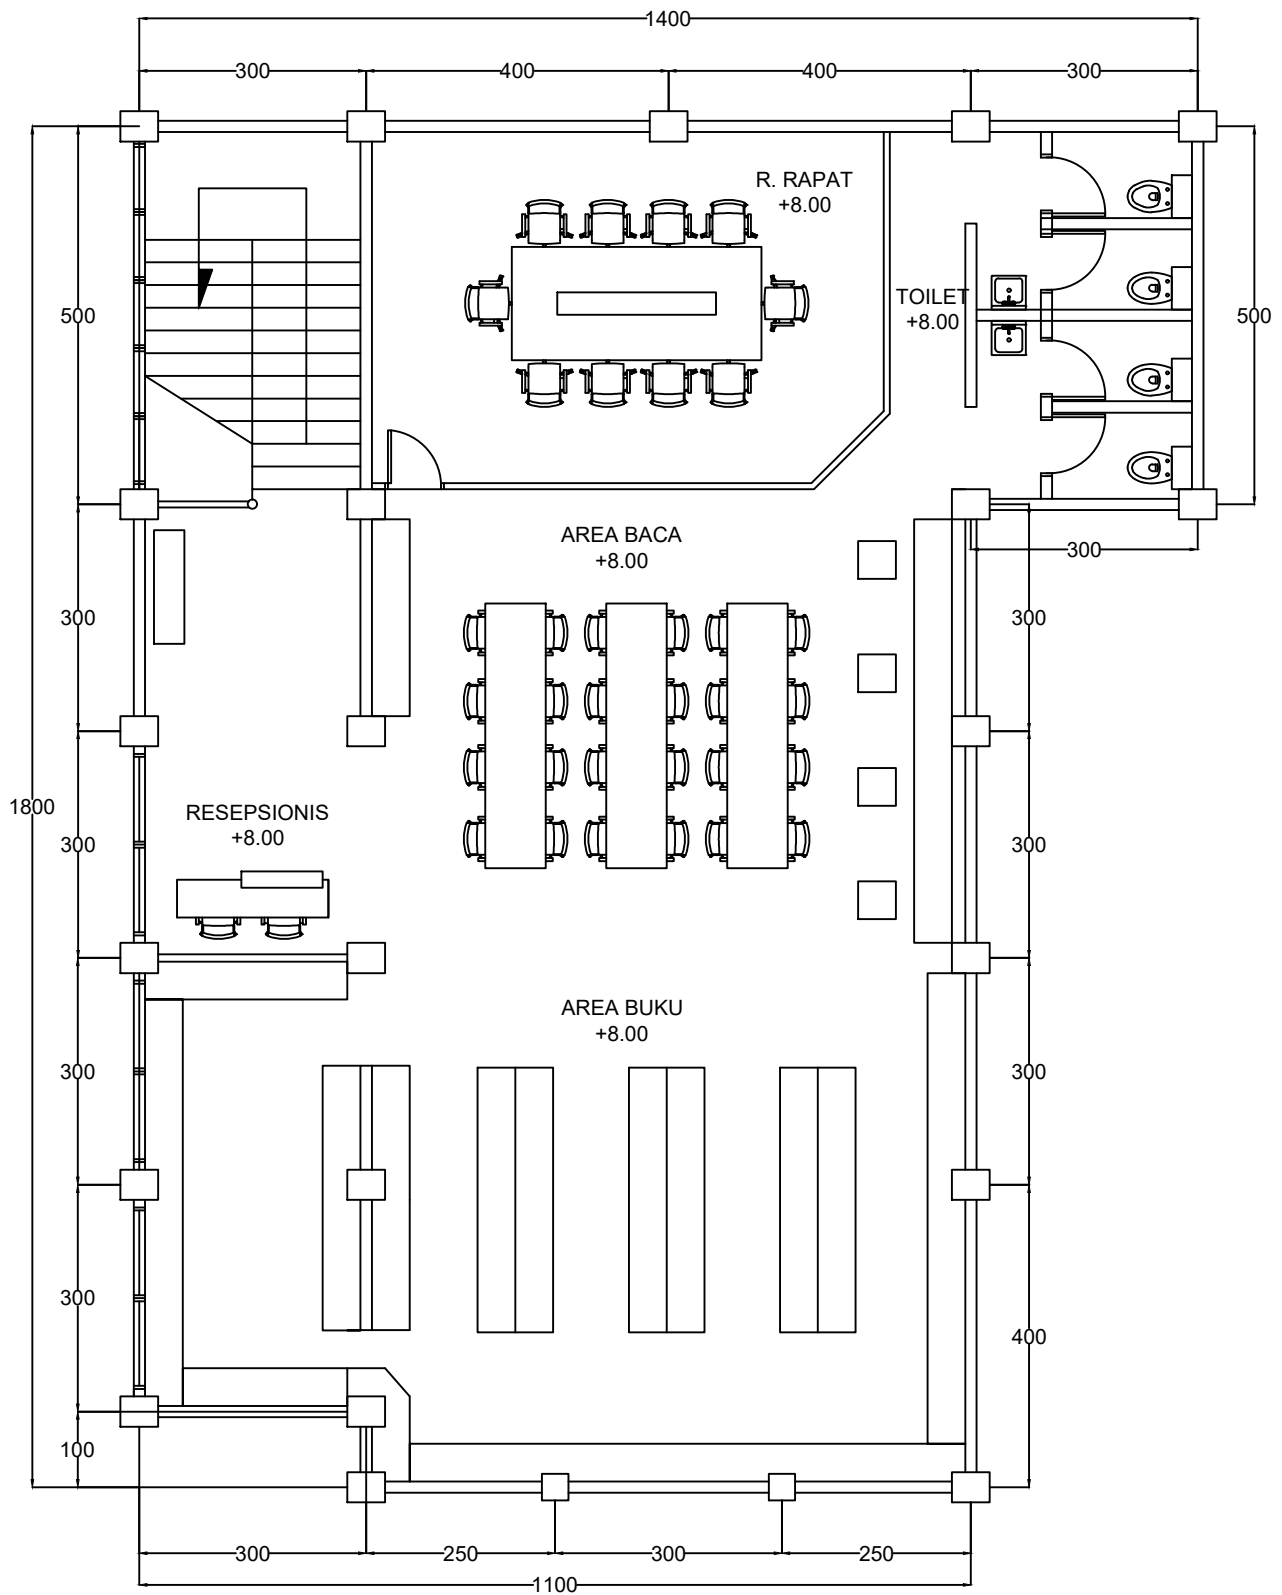

DENAH LANTAI 3 PERPUSTAKAAN
SKALA 1:100



BADAN
PERENCANAAN
PEMELIHARAAN
PENGENDALIAN
PEMBANGUNAN

